AE	AE.-M.	AENDERUNG	DATUM	BEARB.	GEPR.
1	3279	ZEICHNUNG UEBERARBEITET;			
		GRIFFSCHUTZ GEAENDERT; AUGE GEDREHT;	06.02.98	GEHNER	MAYER
2	3426	2x RIPPEN, TOPFRIPPEN, ANSICHT X NEU; GEWINDE UND STUTZEN GEAENDERT	12.10.98	BLOSSEY	OETTINGER
3	3526	DICHTRAND NEU	07.04.99	BLOSSEY	MAYER
4	3023	BEZUGSEBENE FUER PATRONE GEAENDERT; POS.ZAHL 2.2 VAR 3	20.08.99	OETTI	MAYER

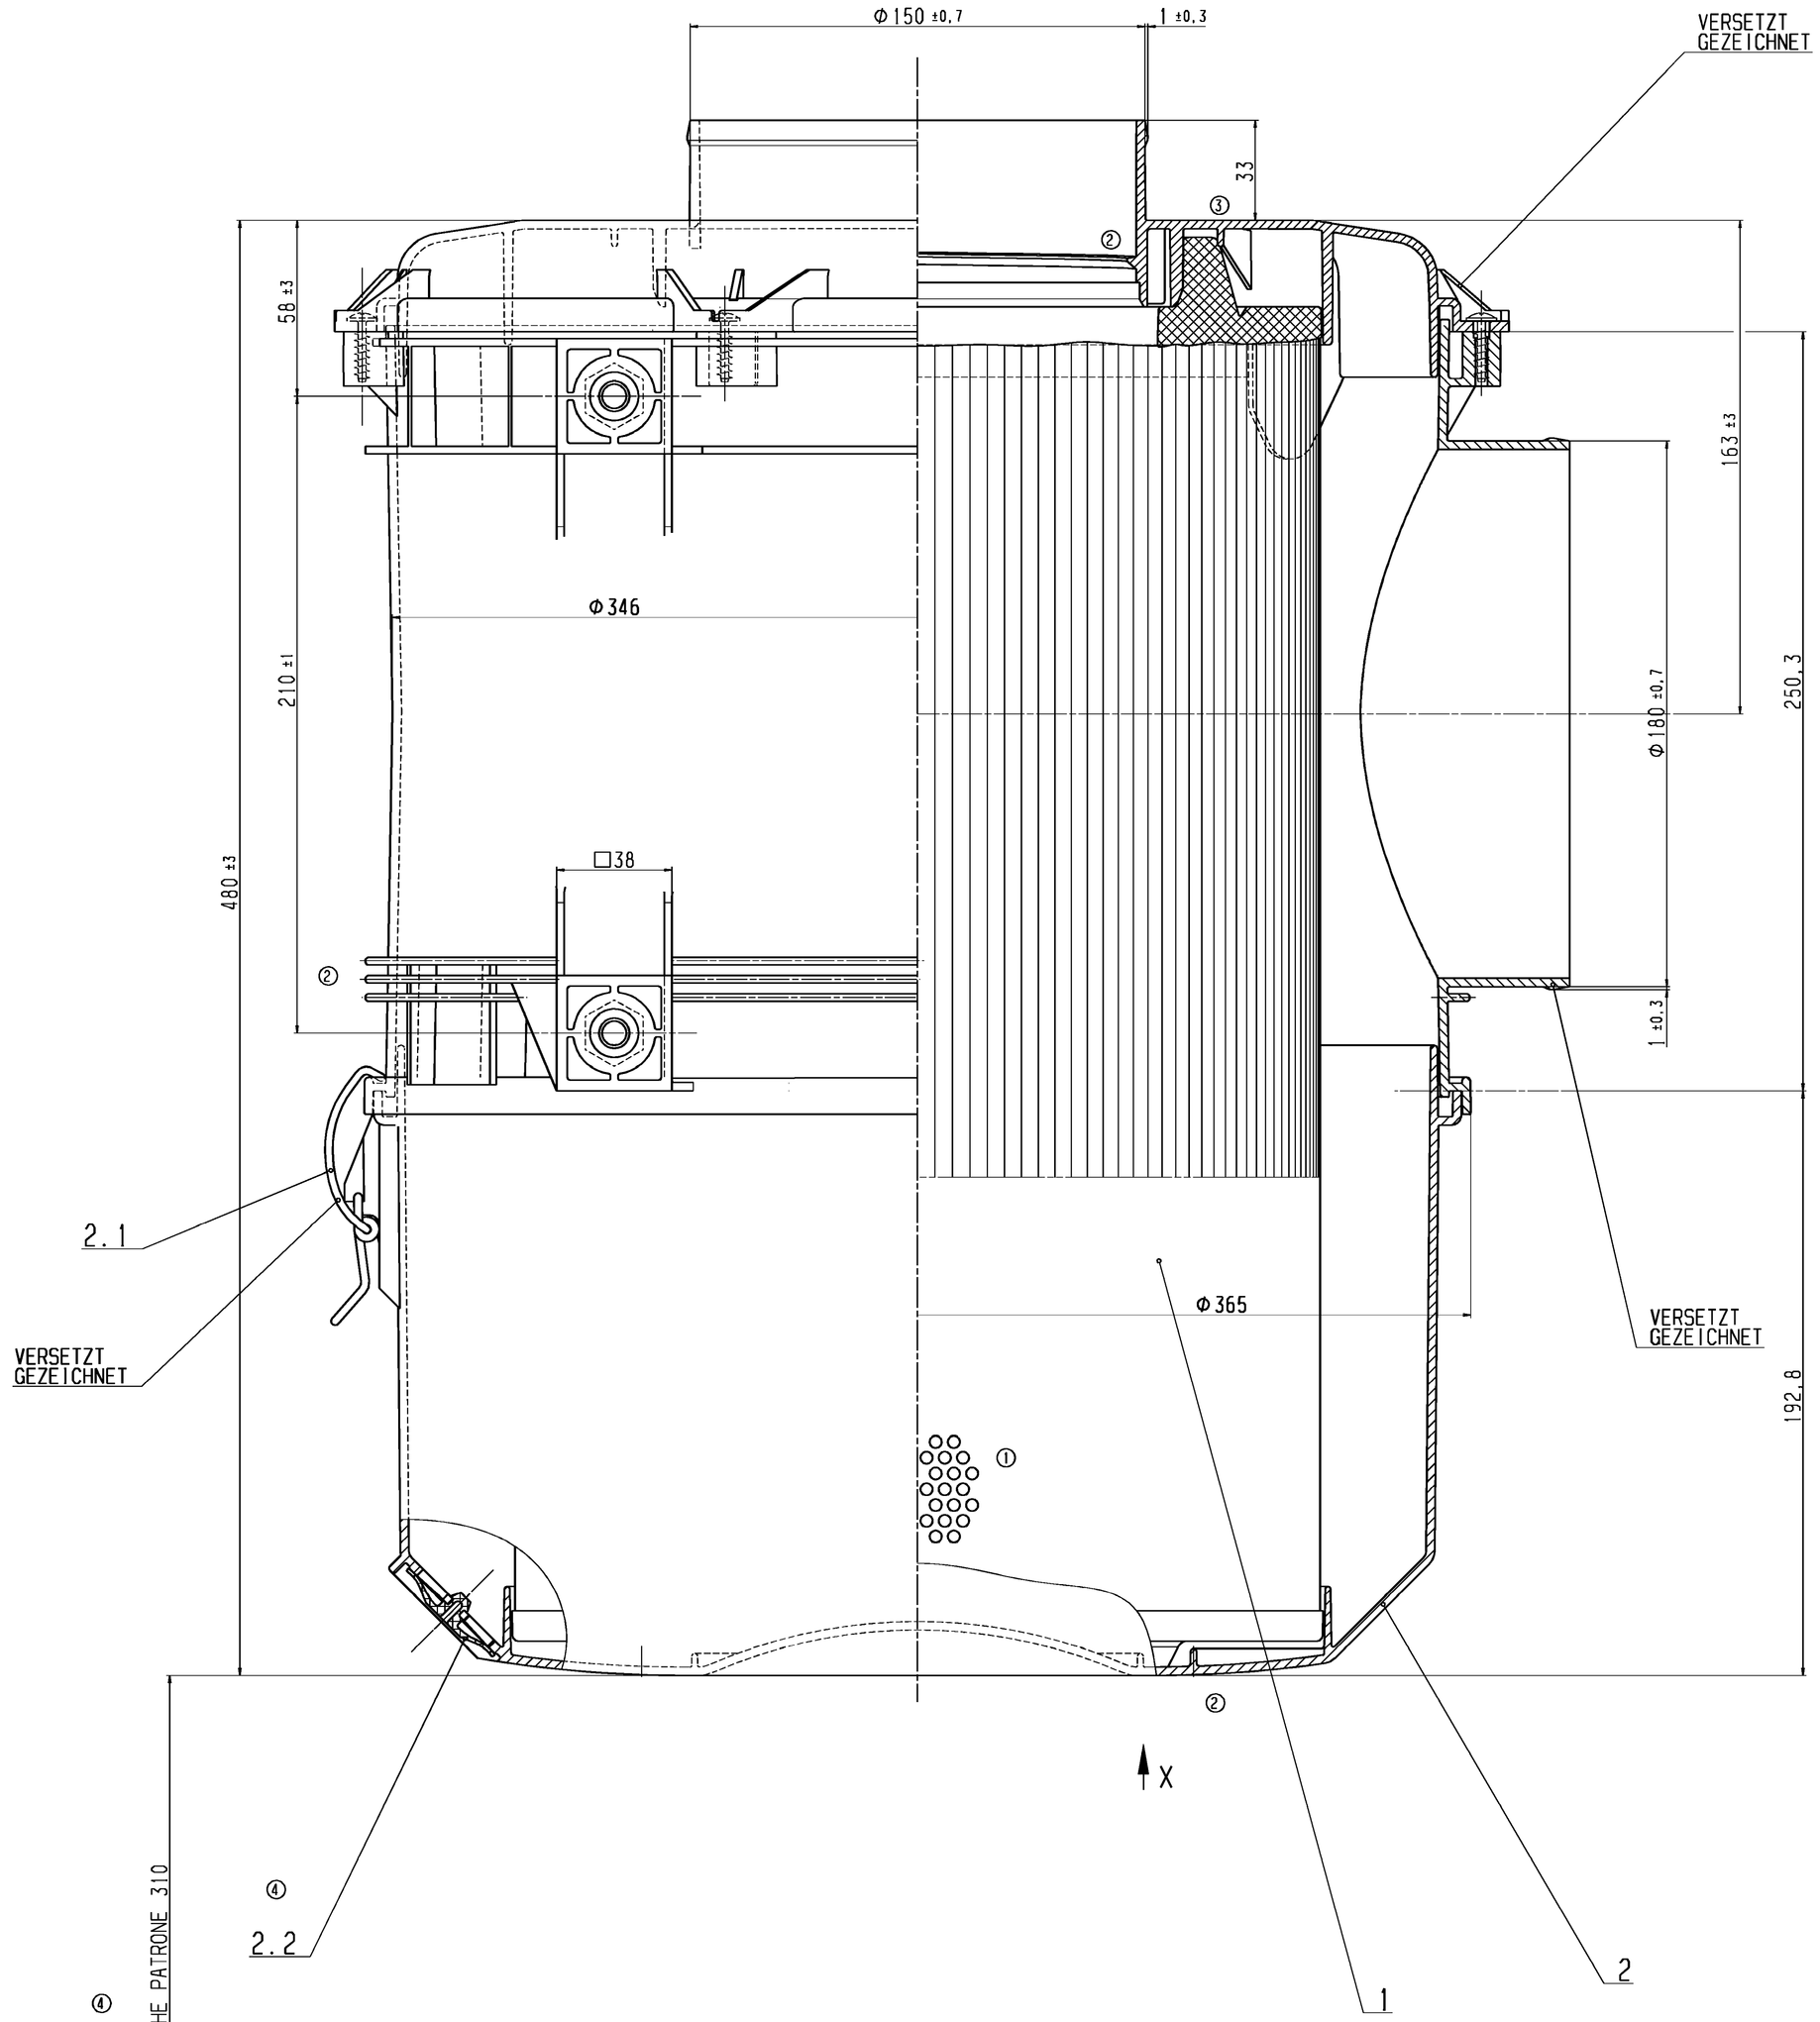

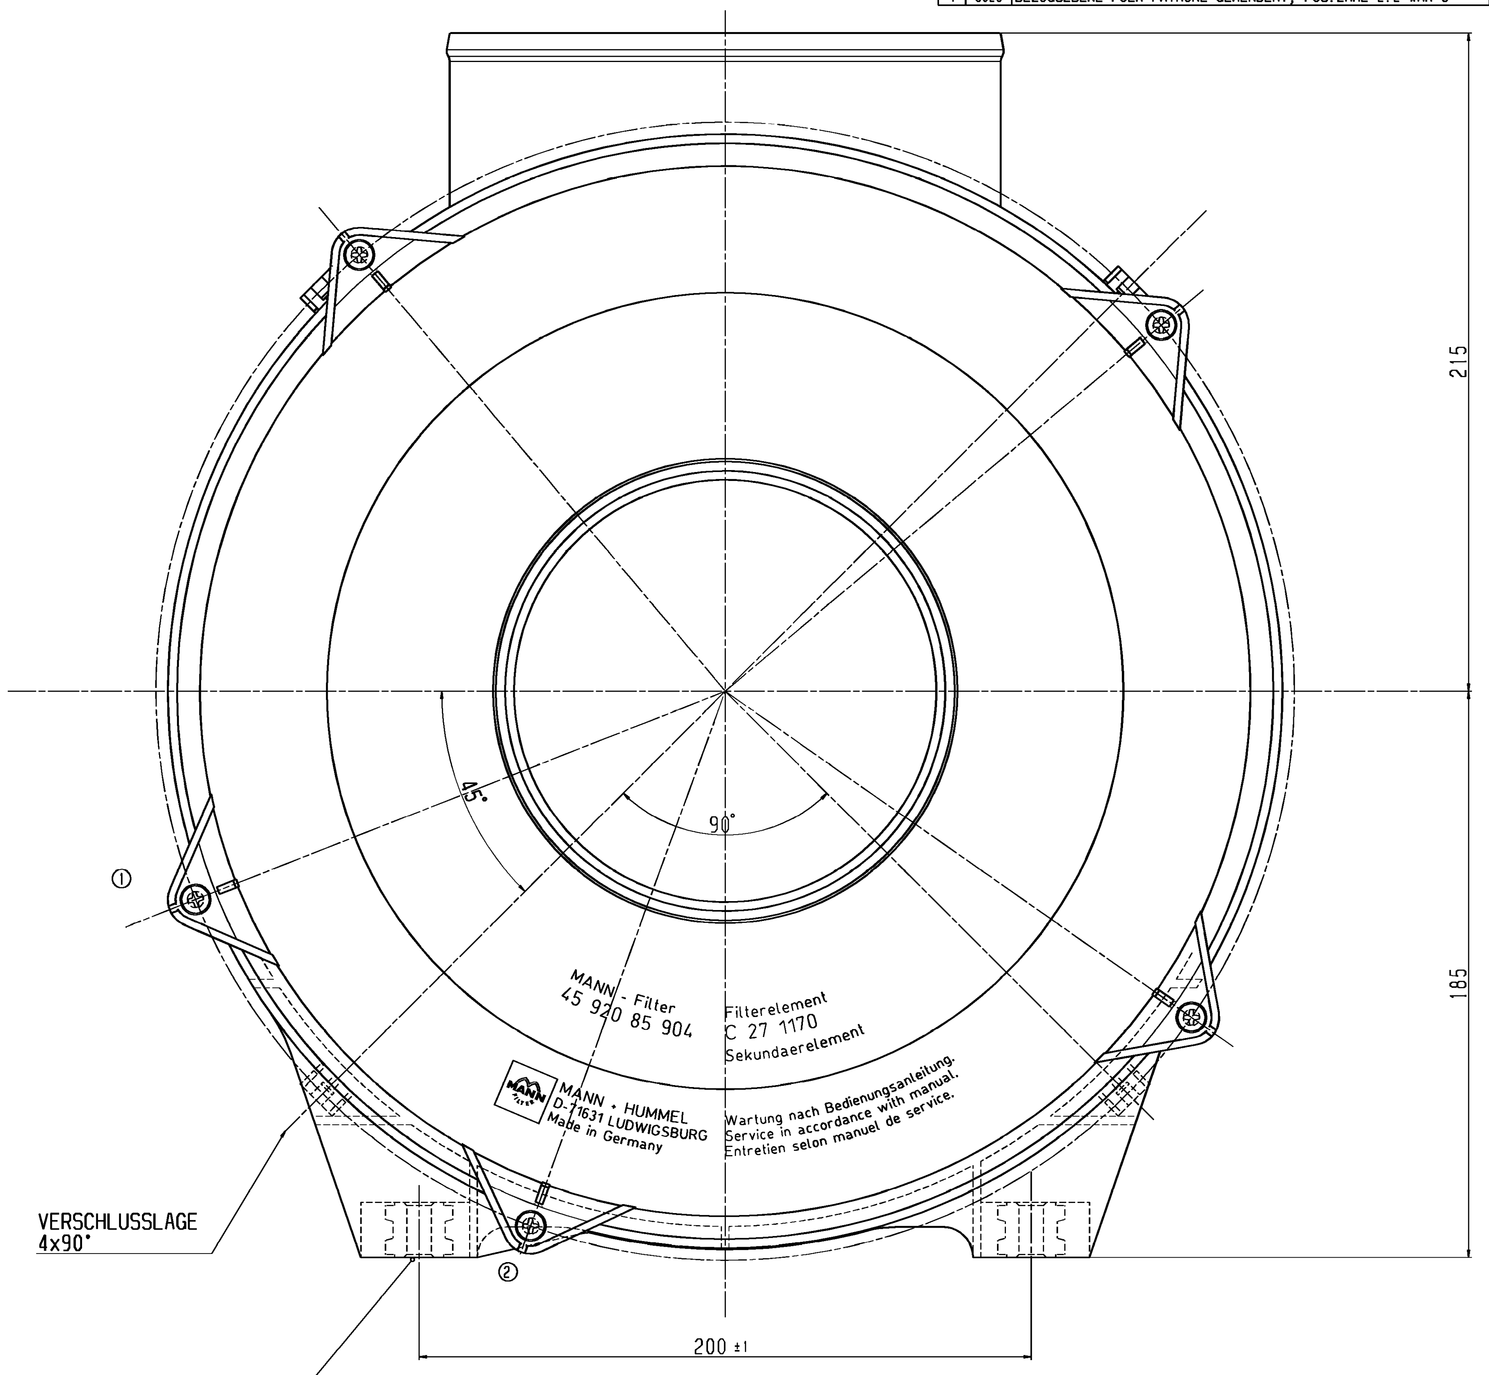

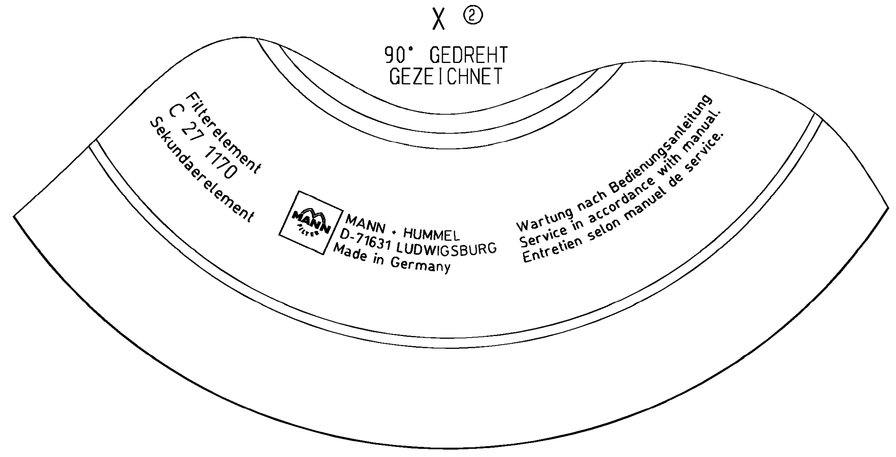

WERKSTOFF: PP GF30 CHEM. GEK. SCHWARZ
METALLTEILE: Zn8
GERÄT FÜR STEHENDEN ODER LIEGENDEN EINBAU
BEI LIEGENDEM EINBAU VENTILLAGE UNTEN
NENNDURCHFLUSS 28m³

POS.		BENENNUNG	BESTELL-NR.	FREMD-NR.
④	2.2	SCHIRMVENTIL	23 040 30 101	
	2.1	VERSCHLUSS VST.	25 070 55 981	
	2	TOPF VST.	44 920 12 851	
①	1	PATRONE	C 27 1170	

ERSATZTEILLISTE

CAD-ZEICHNUNG
BEARBEITUNG NUR AUF CAD-SYSTEM

OBERFLAECHEN NACH DIN ISO 1302	KUNDENVERMERKE	
FORM.- UND LAGETOLERANZEN NACH DIN ISO 1101	ISO 128	ANGEBOTSZEICHNUNG
WERKSTUECKKANTEN NACH DIN 6784	MASS-STAB 1:1	SCHUTZVERMERK NACH DIN 34 BEACHTEN
MASSE OHNE TOLERANZANGABEN:	DATUM / NAME	BENENNUNG
LAENGEN ± 2	BEARB. 03.11.97 WIEMANN	MANN NUTPICO-DAEMPFERFILTER
RADIEN FASEN ± 2	GEPR. 03.11.97	
WINKEL ± 1°	GESEHEN	ZEICHNUNGS-NR. 44 920 85 904 AE 4
CAD-ZEICHNUNG	AEHNLICH	ERSATZ FUER AO

FILTERWERK MANN + HUMMEL GMBH D-71631 LUDWIGSBURG

Plot erstellt: 11.04.00/09:31:55 Angefordert von: kiz03

AUGUST 25, 1999 08:13